

Architekten
 Generalsanierung Hauptgebäude und BT 1.1 + BT 1.2:
 Architektengemeinschaft Felix Jonas Strunz - München
 Generalsanierung Wirtschaftsgebäude und Eingangshalle:
 Architekturbüro Merkel, Meiningen

Landschaftsarchitekten
 Rentsch und Tschersich, Chemnitz

**Geriatrische Fachklinik Georgenhaus Meiningen
 Generalsanierung und Erweiterung
 Architektengemeinschaft Georgenhaus
 Felix Jonas Strunz, München
 Merkel, Meiningen**

Das Georgenhaus wurde 1903 durch den „Theaterherzog“ Georg II von Sachsen-Meiningen als allgemeines Krankenhaus gegründet. Von den 1930er bis in die 70er Jahre wurden mehrere An- und Umbaumaßnahmen durchgeführt.

Ziel der Generalsanierung war es, die ursprüngliche Gebäudestruktur und die Fassadenteilung wieder herzustellen und gleichzeitig die funktionalen Belange der neugegründeten geriatrischen Fachklinik zu berücksichtigen. Neben modernen Stationen mit großen Aufenthaltsbereichen und einer Physiotherapie mit Bewegungsbad sind Abteilungen für Funktionsdiagnostik und verschiedene Therapien entstanden. Während der Baumaßnahme erhielt der Altbau den Denkmalstatus.


Das Klinikgelände wird durch einen neuen Hauptzugang und eine separate Wirtschaftszufahrt erschlossen. Patienten und Besucher empfängt eine lichte Eingangshalle, die als Zwischenbau den Servicebereich mit den Funktionsbereichen im Haupthaus verbindet und gleichzeitig den Eingangsplatz mit dem Terrassenhof verknüpft.

Vor dem in allen Geschossen in Nord- Süd-Richtung verlaufenden Zentralflur werden alle Bereiche erschlossen. Dieser wird auch in den Erweiterungsbauten fortgeführt.

Der Charakter der historischen Klinkerfassade wird bei den Erweiterungsbauten mit hinterlüfteten Ziegelementen gleichen Farbtons aufgenommen. Dem Natursteinsockel des Hauptbaus entsprechen geschosshohe Sichtbetonelemente.



Gesamtansicht von der Stadtseite

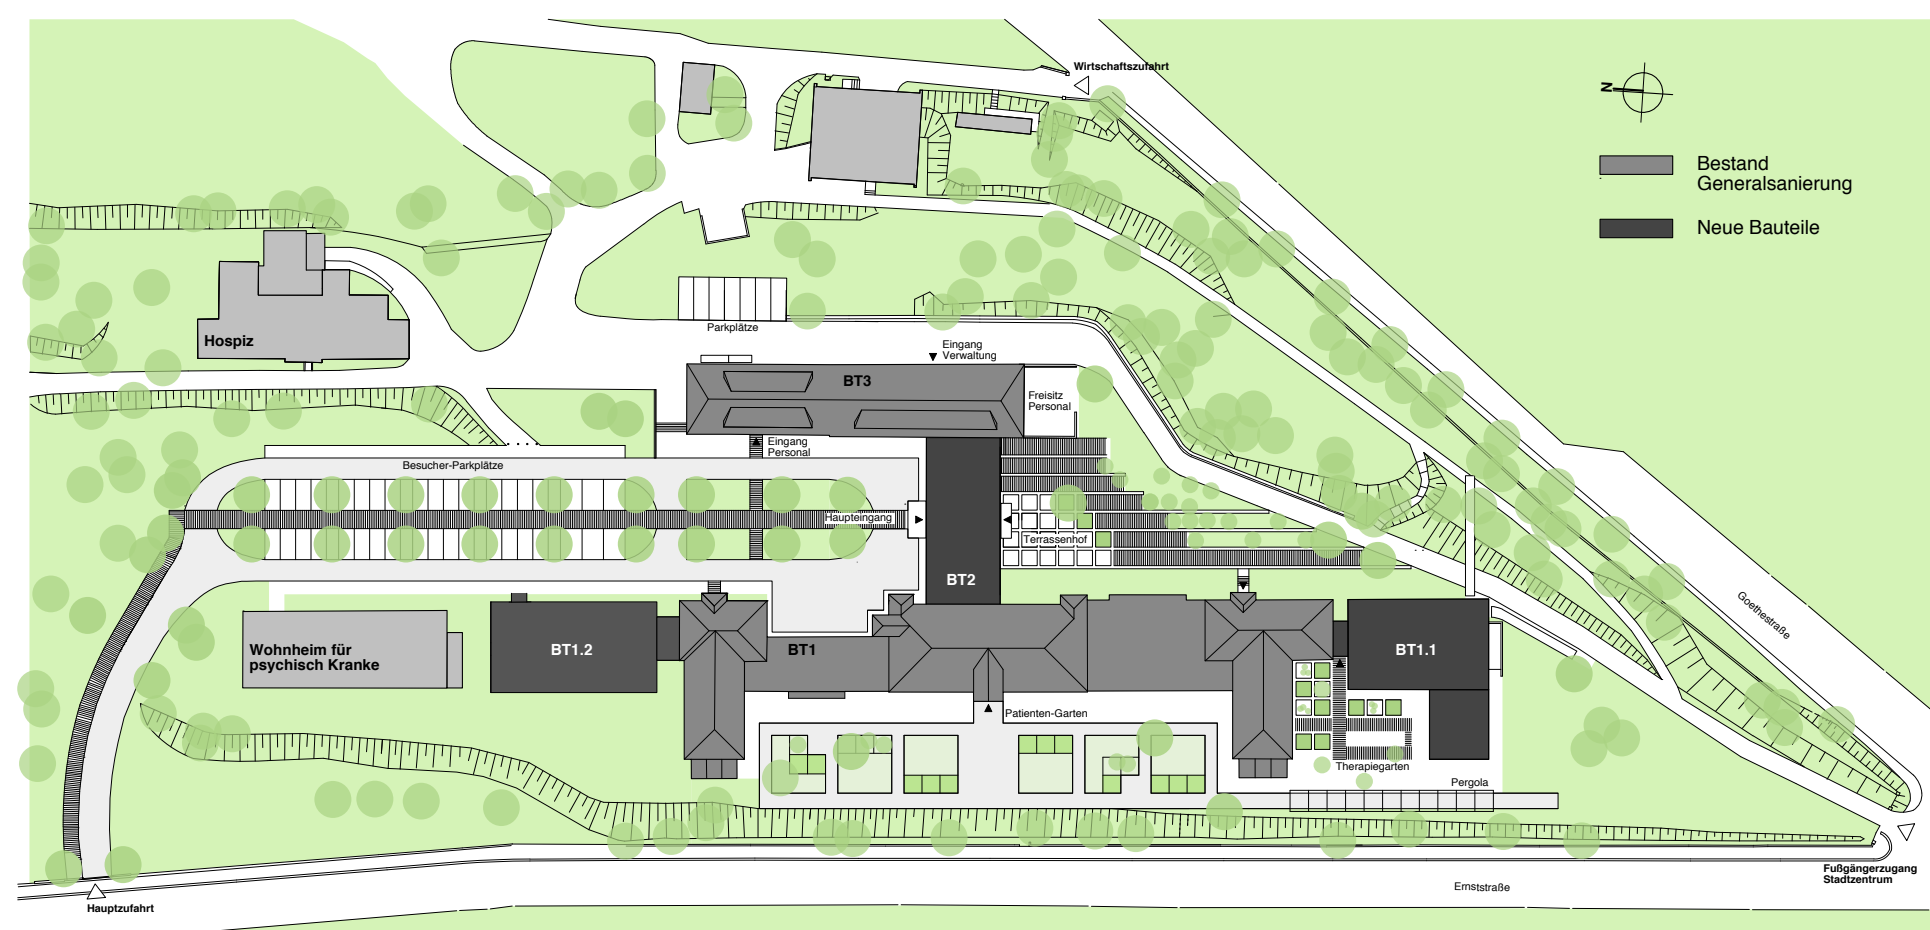


Lageplan



Übergang Altbau - Neubau



Südseite BT 1.1

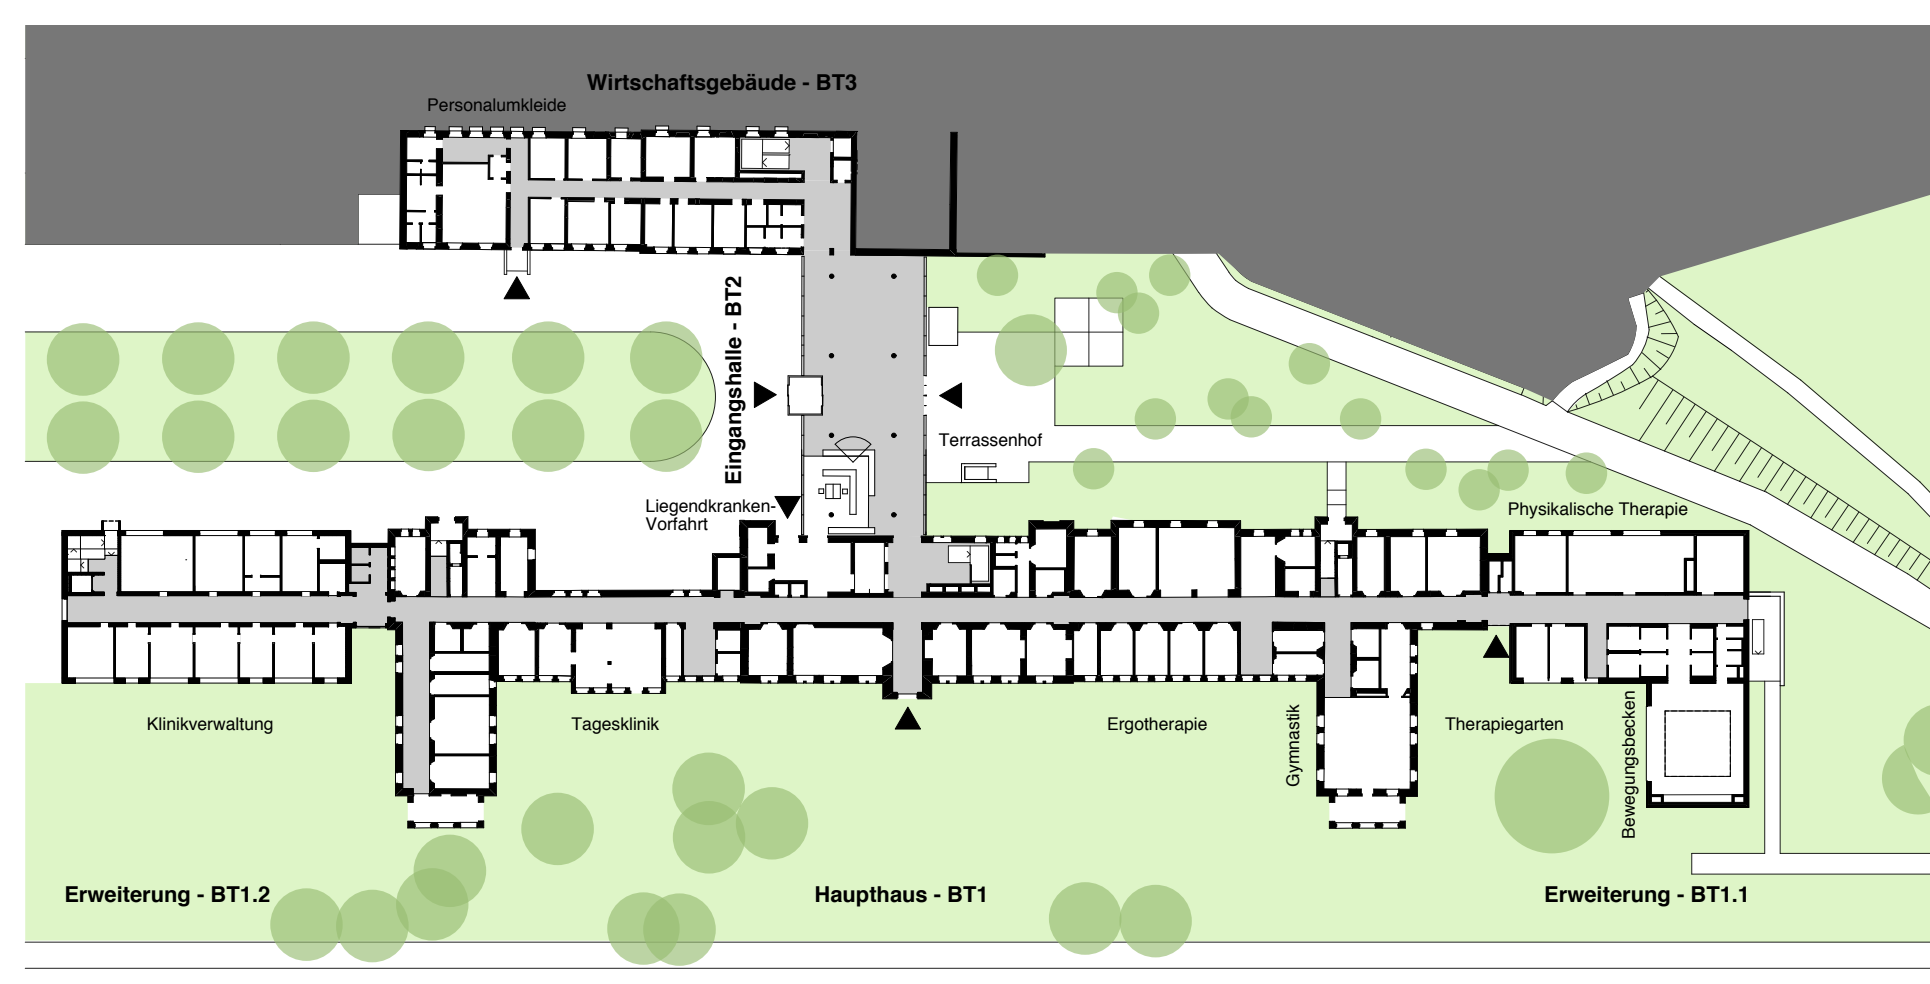

Grundriss Erdgeschoß



Zufahrt mit Erweiterung Bettenhaus Bauteil 1.2



Übergang Altbau - Neubau



Flur Altbau



Flur Altbau



Patientenzimmer




Sanitärraum Patientenzimmer



Erweiterung BT 1.1 mit Therapiegarten



Bestand vor der Sanierung

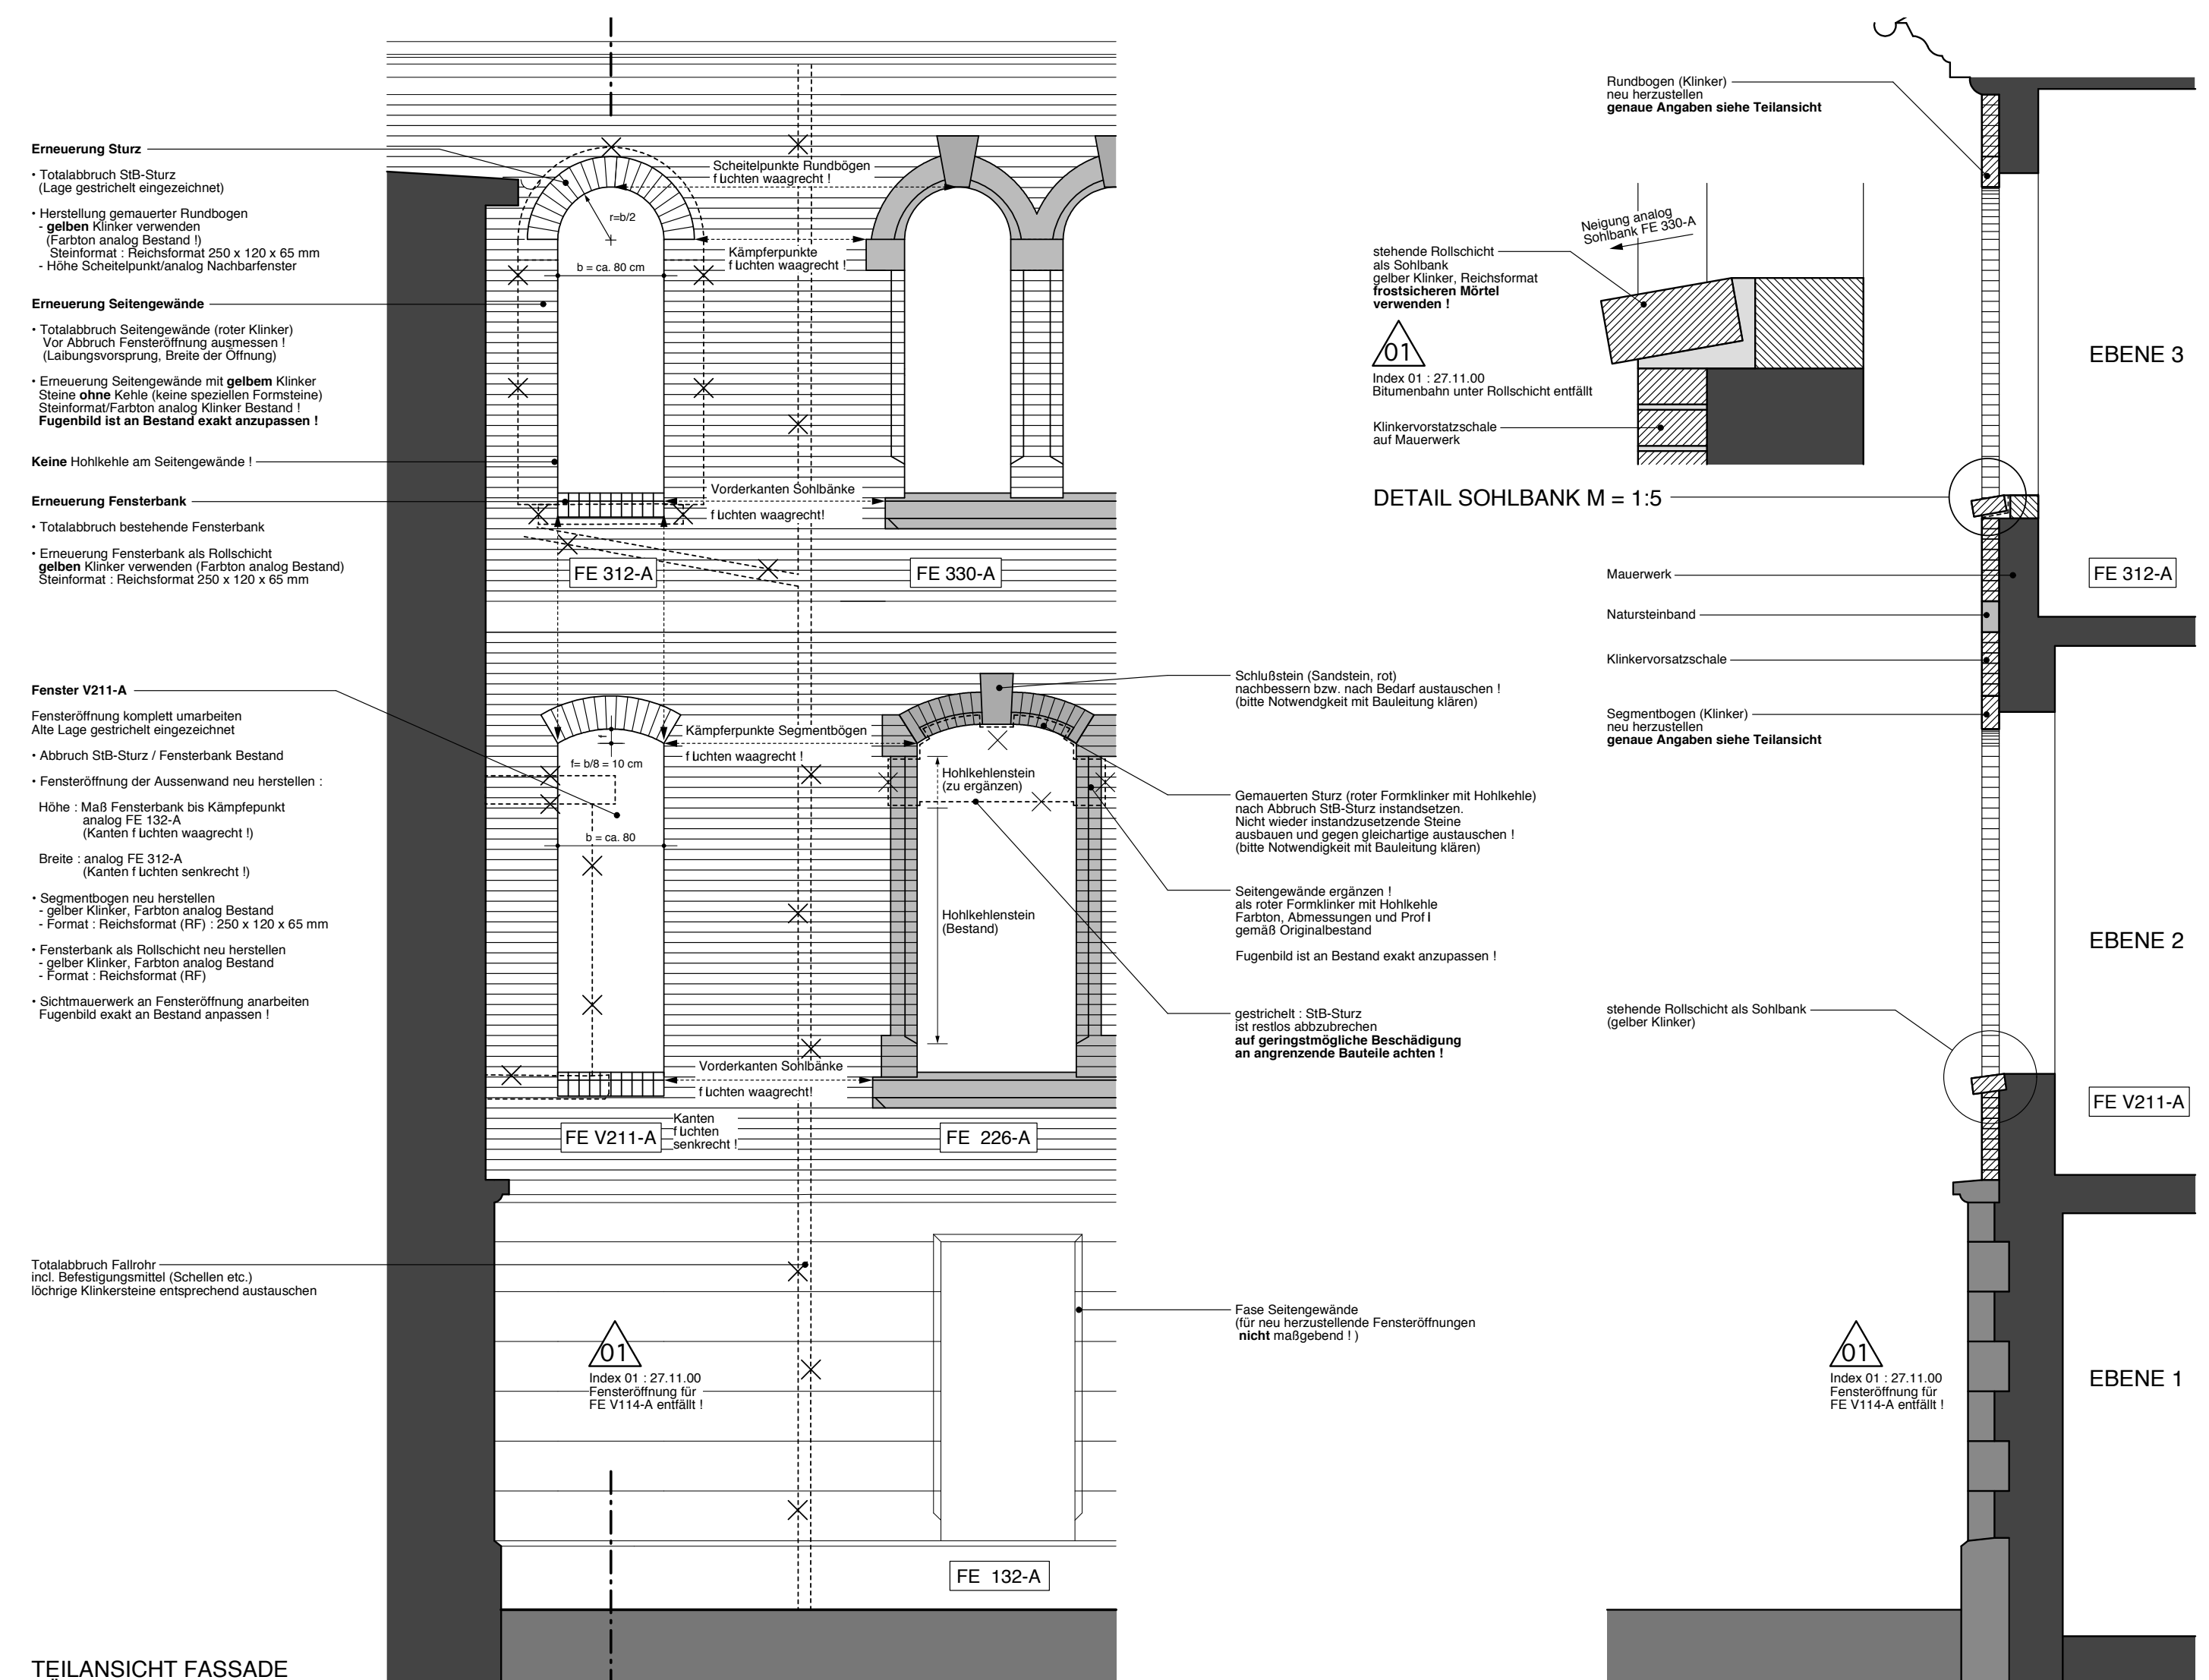

AK Konzept Fassadensanierung

SCHNITT A-A



Klinkerfassade vor und nach der Sanierung

